


План отделочных работ
1 этажа

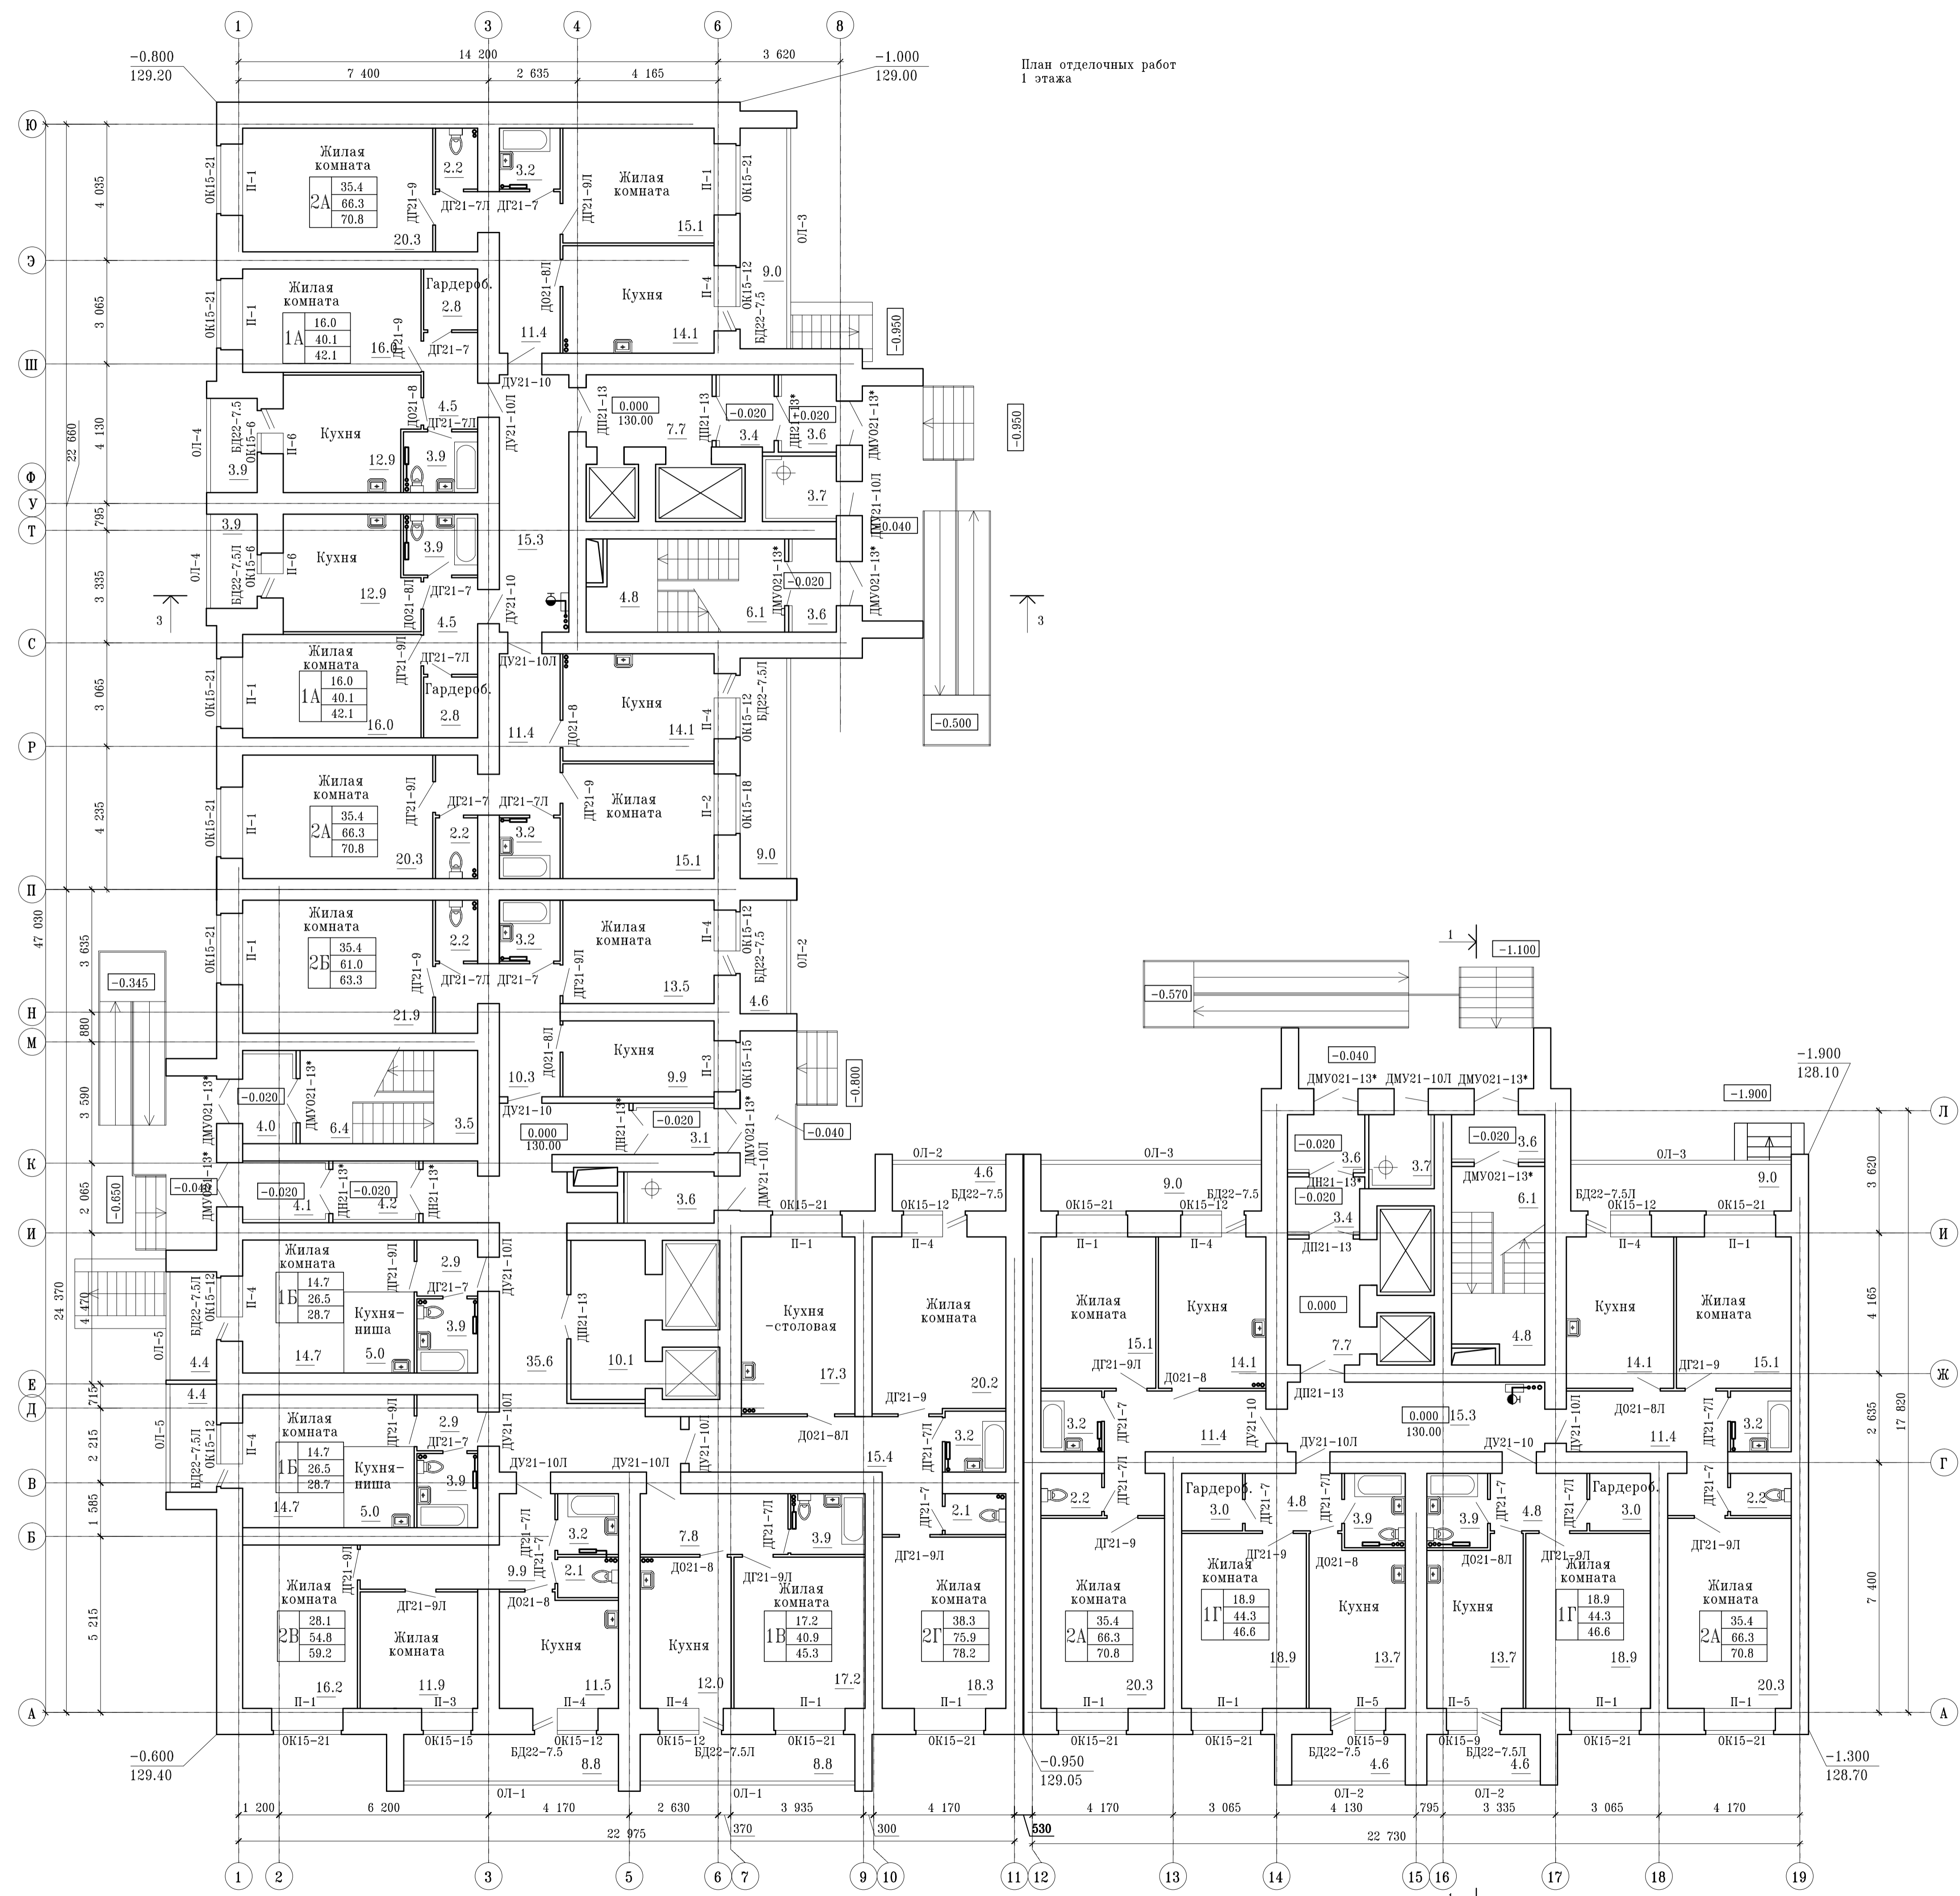

- Примечание:
- Ограждение лестниц в лестничных клетках жилого дома - металлическое, с высотой h=900мм
 - Ограждение наружных лестниц и входных площадок - металлическое h=1200мм пандусы с металлическим ограждением высотой h=900мм.
 - | | | |
|----|------|---------------|
| 2А | 35.3 | жилая площадь |
| | 66.0 | кол.комнат |
| | 70.5 | общая площадь |

2А	35.4	жилая площадь
	66.3	общая площадь
	70.8	общая площадь с коэф.лодгии
 - Разрез 1-1 см. лист АР-6. Разрез 3-3 см. лист АР-7
 - Относительная отметка 0.000 для жилого дома - 130.00
 - Утепление тамбуров, технических помещений жилого дома см. раздел КР

					514/18-АР					
					XIV микрорайон ПУР, г. Чебоксары, Чувашская Республика					
Изм.	Колуч	Лист	№док	Подпись	Дата	Многоквартирный жилой дом поз.43а		Стадия	Лист	Листов
								П	9	
ГИП	Лошнина							План отделочных работ 1 этажа		
ГАП	Каримова							000 "Классика-АРТ"		
Архитектор	Духина									
Н.контр.	Шилимин									

Иван Н. Подписи и даты. Взам. инв. N

Сегласованы: